



Legenda

	uzavřený úsek
	objezdné trasy

Doprověně inženýrské opatření

I/20 - úprava křižovatky včetně zabezpečení chodců, Sedlec


Zadavatel: COLAS CZ a.s. p. Jankub Vochmanný, IČ: 602 340 546	Dne:
Zpracovatel: JIří Kubaš	Poznámka: FÁZE 3a,b - uzavření MK Sedlecký Dvůr a M. H. 10/2238 Šeseno
Email: info@signstav.cz	
Tel: 602 403 383	

Signistav
DOPRAVNÍ ZNAČKI

POLICIE ČESKÉ REPUBLIKY
KRAJSKÉ ŘEDITELSTVÍ POLICIE
JIHOČESKÝ KRAJ
ÚŘADNÍ OBLAST ČESKÉ BUDĚJOVICE
DOŘAZNÍ MÍSTNOST
POSTOVNÍ MÍSTNOST 125
371 05 ČESKÉ BUDĚJOVICE

24-08-2020

ROZŠÍŘENÍ MK
V RÁMCI SO 180
PODELNÁ ŽLUTA ČARA A
NASTŘIK

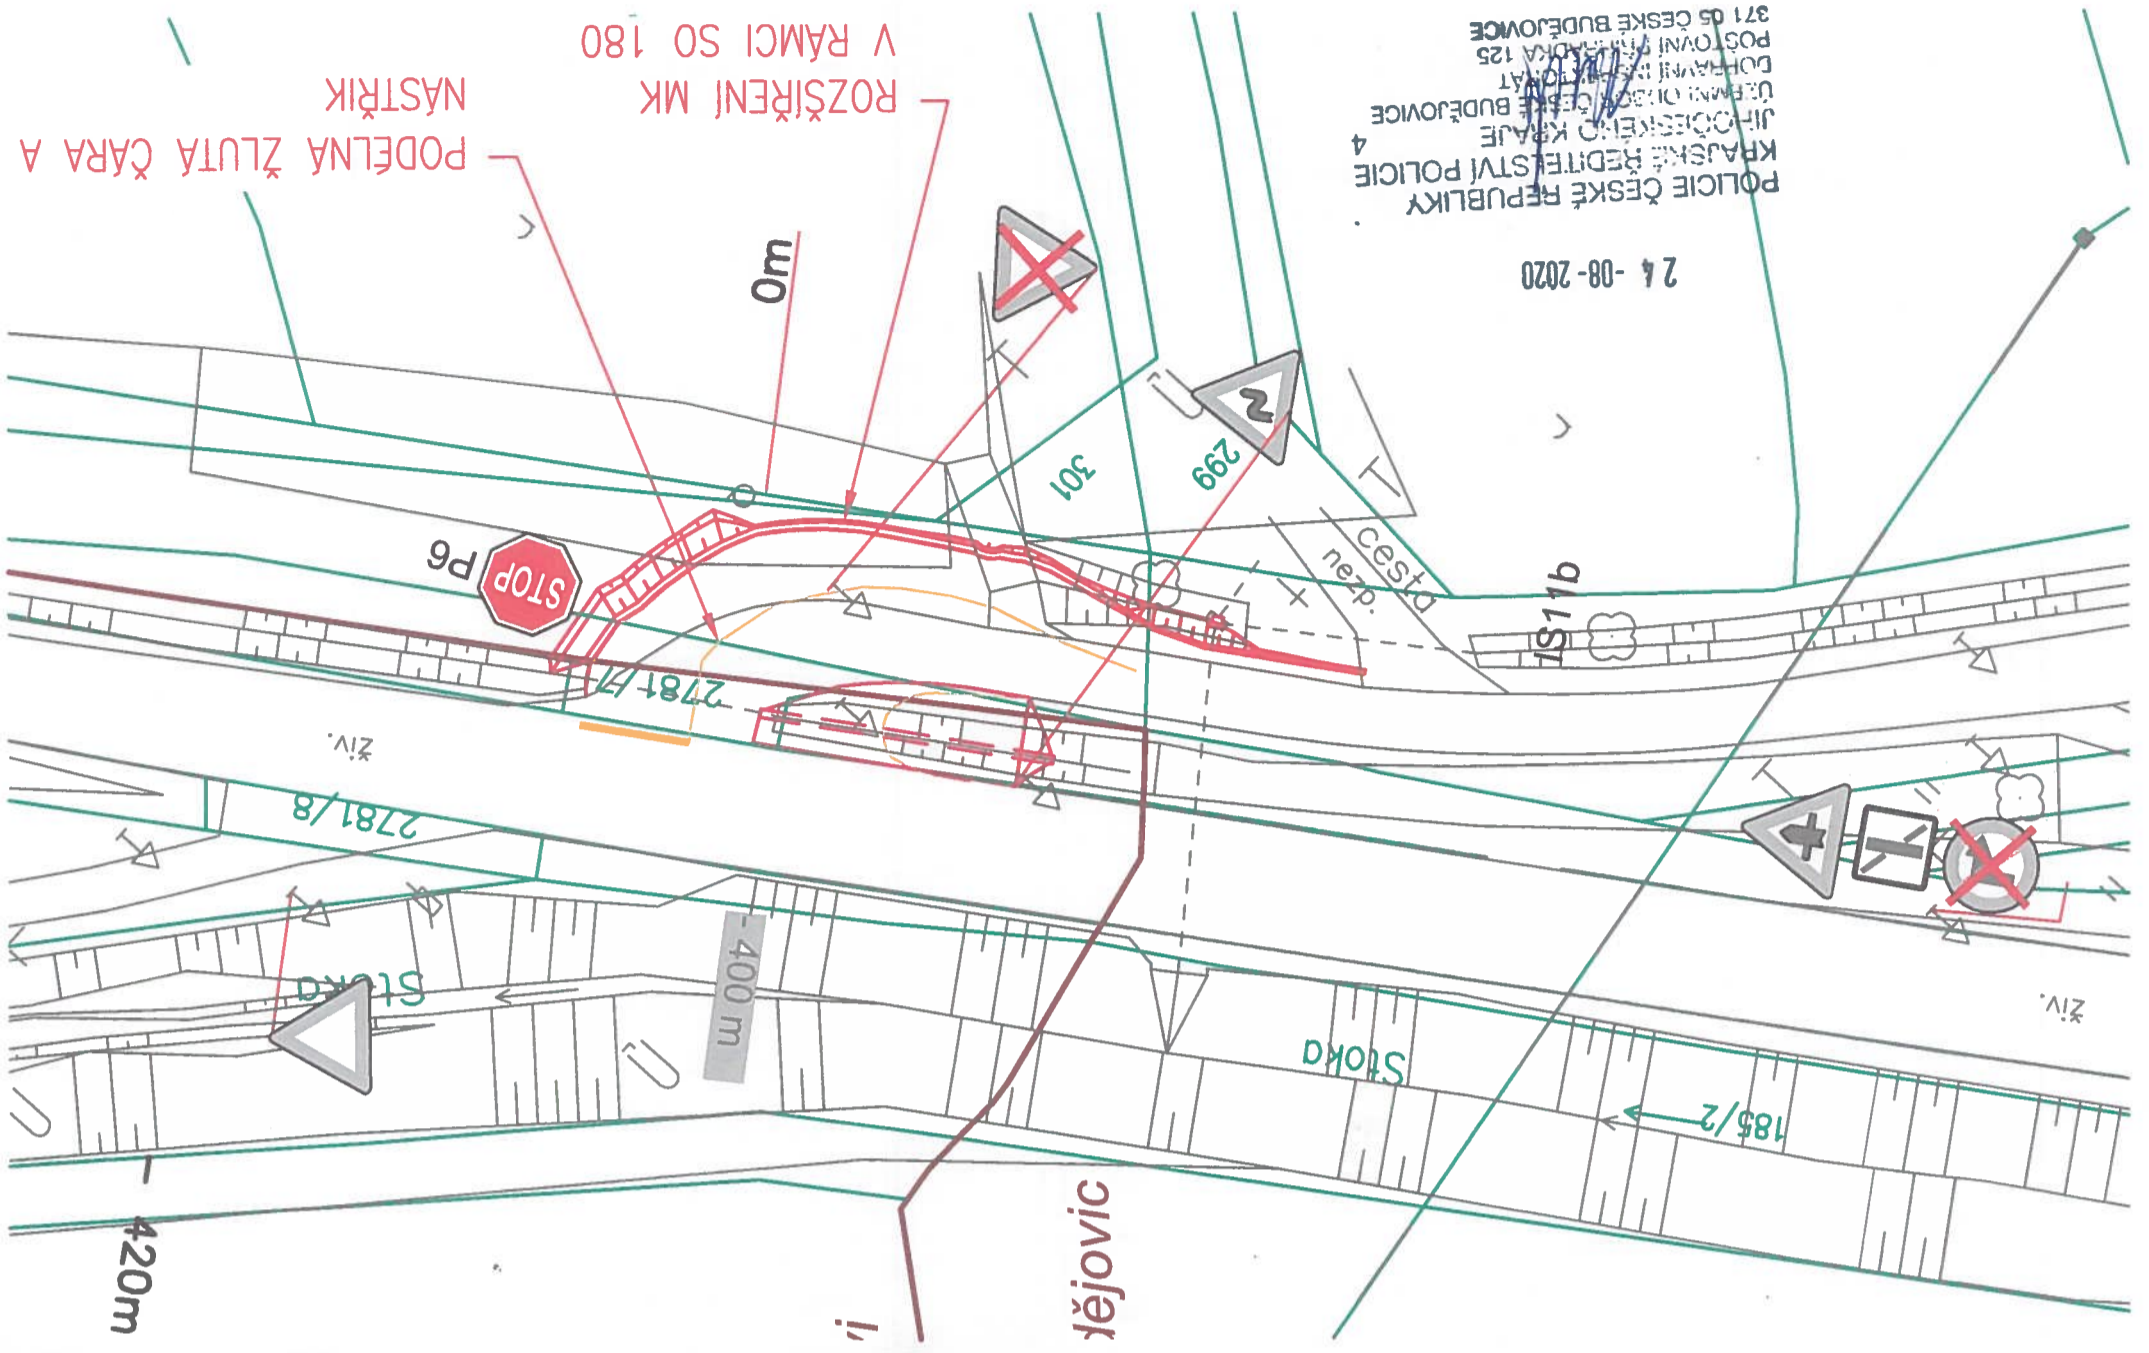

živ. 185/2

400m

420m

živ.

živ. 2781/8

STOP P6

živ.

živ.

Cesta
nezp.

185/2

299

301

0m