


# SITUACE DIO - 3. ETAPA

## 1:1000



- Z5a VODÍČÍ PRAH + Z5a
- Z5b VODÍČÍ PRAH + Z5b
- Z5c VODÍČÍ PRAH + Z5c

### POZNÁMKY:

- NALEPĚNÉ ŽLUTÉ ČÁRY BUDOU OBNOVOVÁNY PO CELOU DOBU STAVBY
- STÁVAJÍCÍ ZNAČKY, KTERÉ JSOU V ROZPORU S DIO SE ZAKRYJÍ, RESP. PŘESKRTNOU
- STAVBA SKRÚŽE PRO LÁVKU BUDE PROBIHAT V DOBĚ MIN. PROVOZU NA SILNICI I/20
- PŘI STAVBĚ SKRÚŽE, BUDOUPÍ PRACOVNÍCI ŘÍDÍ PROVOZ KRÁTKODOBĚ ZASTAVOVAT PROVOZ UPLNĚ ZEJMÉNA PŘI OPERACÍCH KDY BY HROZIL PÁD PRVKŮ SKRÚŽE NA POUŽÍTENOU VOZOVKU (OSAZOVÁNÍ NOSNÍKŮ SKRÚŽE)

**PŘECHODNÉ DOPRAVNÍ ZNAČENÍ (DIO) SO 180**

**OBJEDNATEL:**  
 ŘSD ČR správa České Budějovice  
 Ludická tř. 110/49, 37001 České Budějovice 7



**REKONSTRUKCE SILNIC A DÁLNIC ČR**

**GENERÁLNÍ PROJEKTANT:**  
 Pontex, spol. s r. o.  
 Bezdová 1658, 147 14 Praha 4



**Číslo zakázky:** 18-004-2  
 ŽIVOTITEL SO:  
 Ing. Martin HAVLÍK  
 MIP: 502619282; mha@pontex.cz  
 Schválil: Zoonp. projektant: Ing. JIŘÍ HVOZDARKA  
 Tech. kontrola: Milan BLÁŽEK  
 Vypracoval: Ing. JIŘÍ HVOZDARKA  
 BAREKAL, s.r.o., Jilská 20, 370 01, Budějovice

Objednatel:	ŘSD ČR, SPRÁVA Č. BUDĚJOVICE	Dobec:	SEDEC	Kraj:	JMÚCEK
Akce:	I/20 Sedlec – Úprava křížovatky včetně zabezpečení chodců – výpracování VD-ZDS a AD				
Objekt:	SO 180 – PŘECHODNÉ DOPRAVNÍ ZNAČENÍ (DIO)				
Příloha:	SITUACE DIO – 3. ETAPA				
Datum:	05/2018	Stupně:	PPPS		
Seznam:	Č. přílohy				
Stavba:	180.6				

