


SITUACE DIO - 2. A 3. ETAPA OBEC SEDLEC

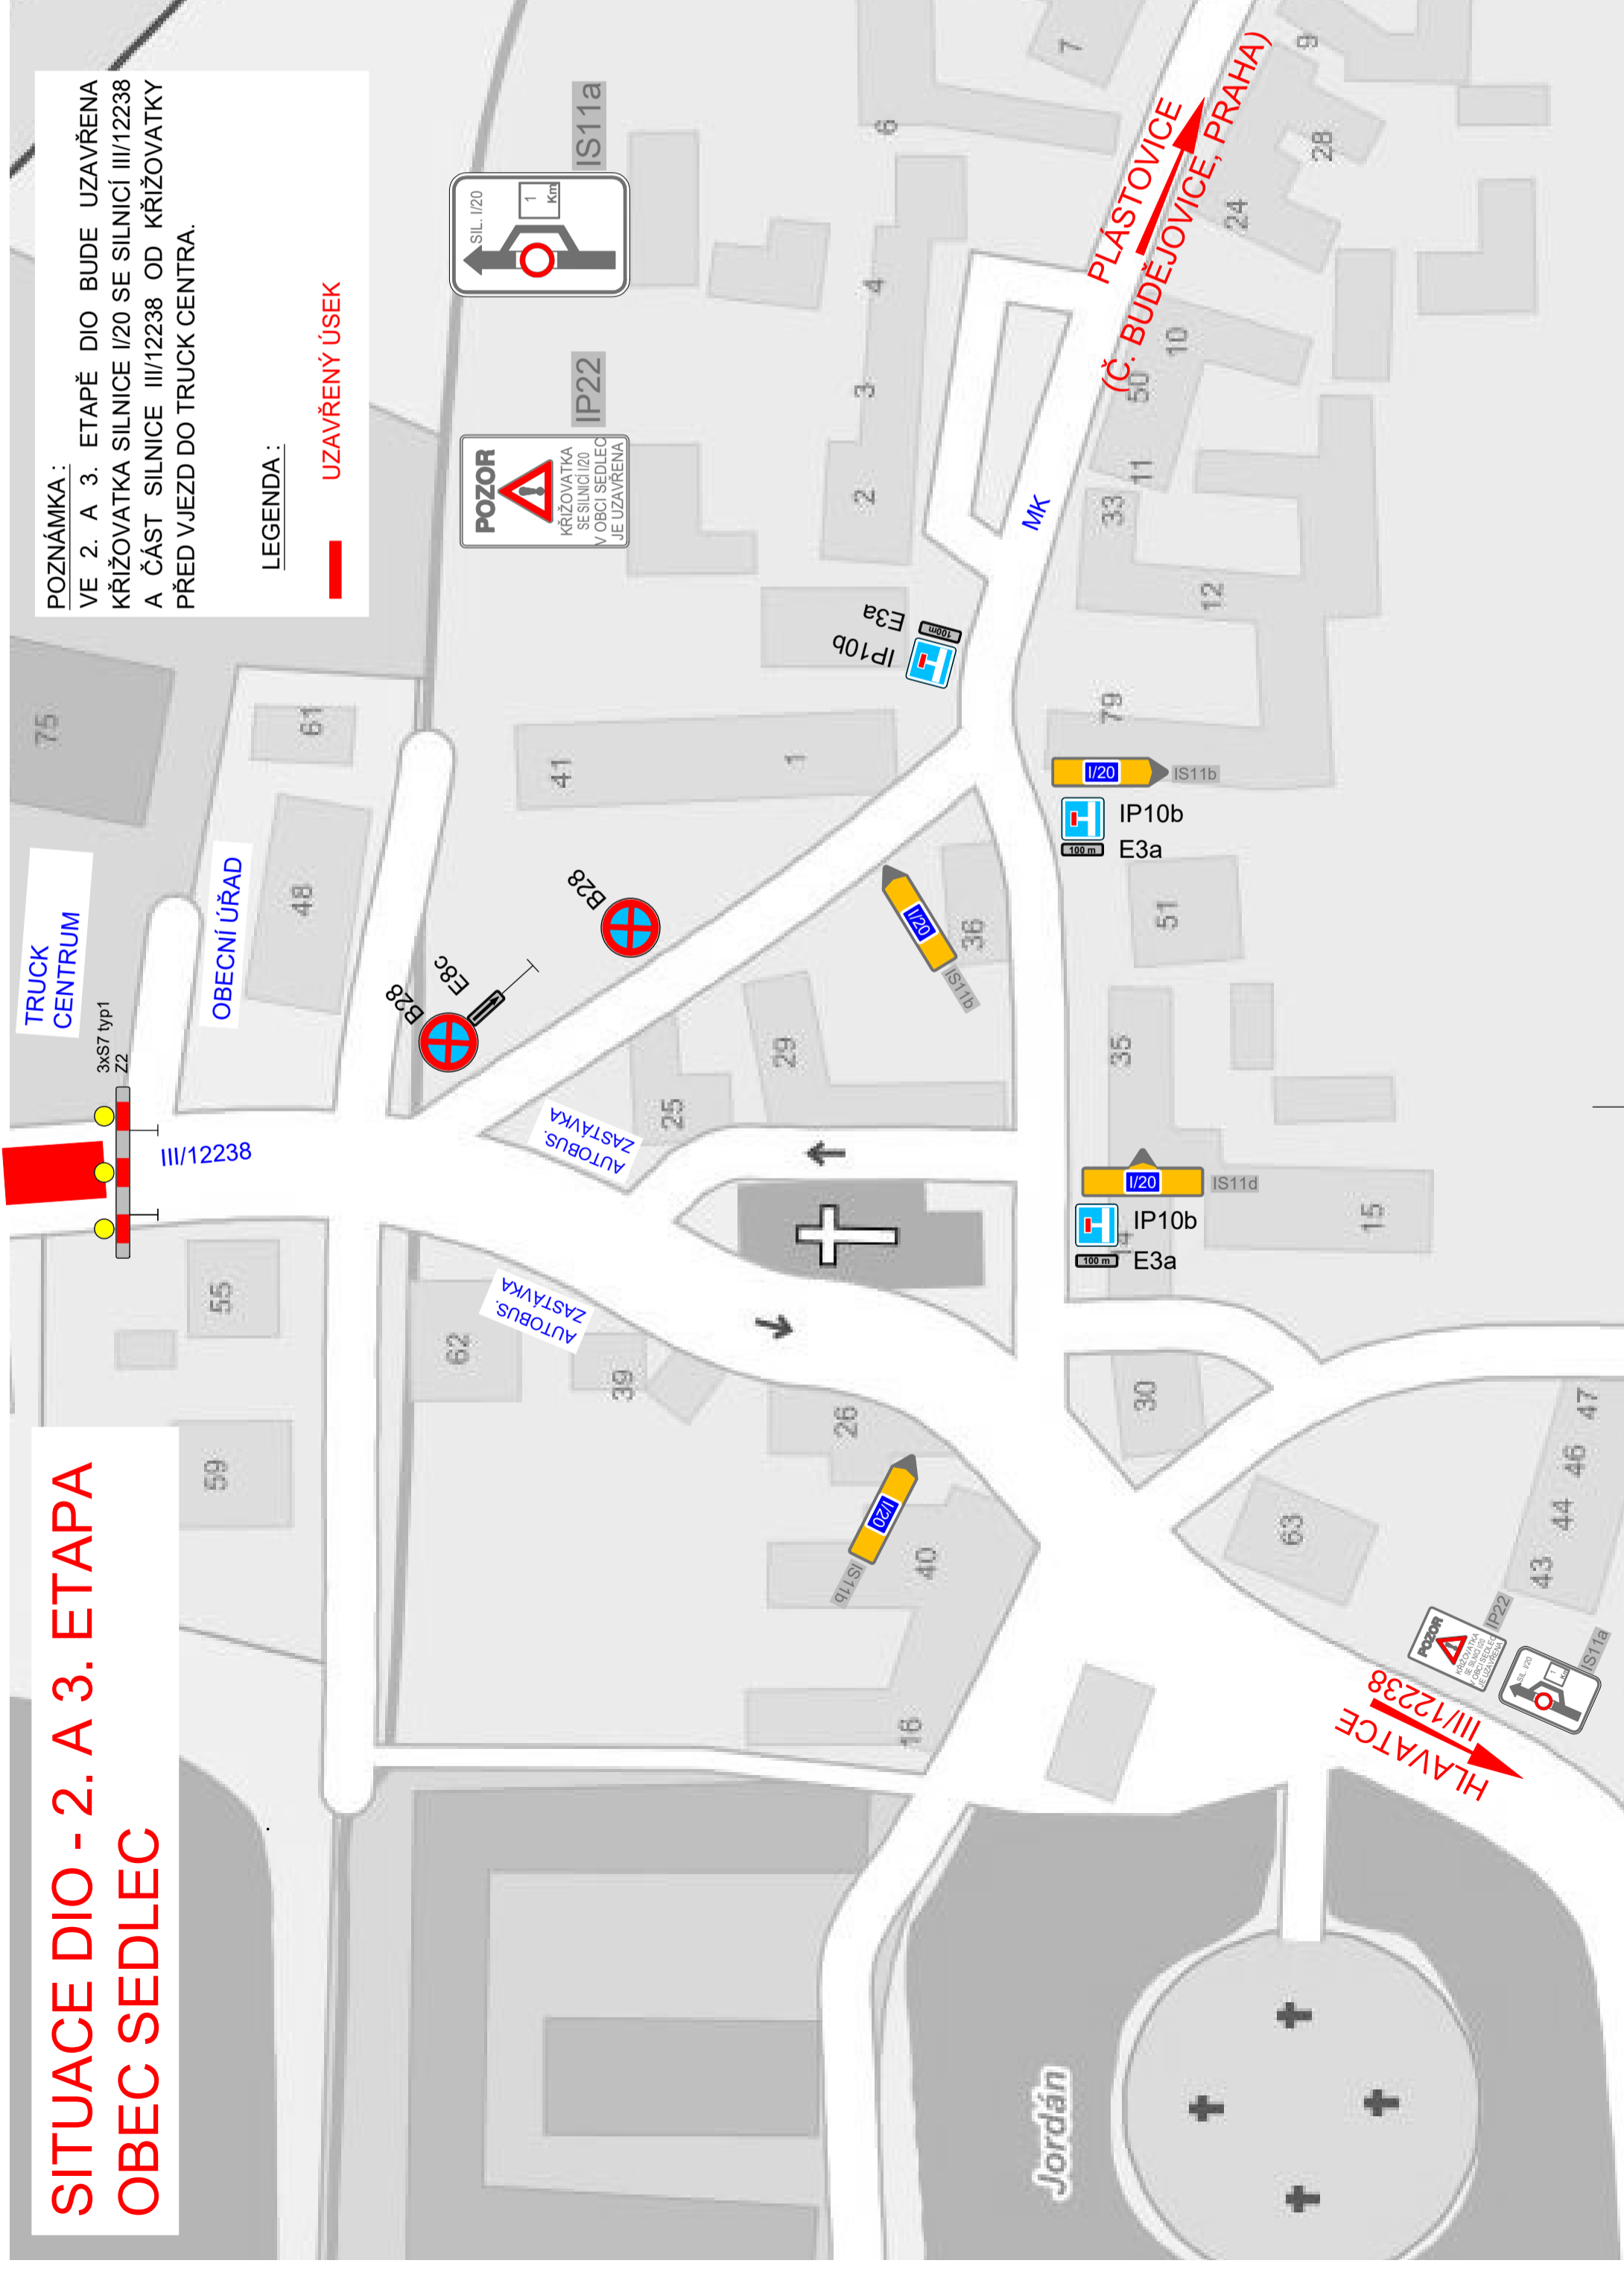


POZNÁMKA:
VE 2. A 3. ETAPĚ DIO BUDE UZAVŘENA
KRÍŽOVÁTKA SILNICE I/20 SE SILNICÍ III/12238
A ČÁST SILNICE III/12238 OD KRÍŽOVATKY
PŘED VJEZD DO TRUCK CENTRA.

LEGENDA:
UZAVŘENÝ ÚSEK


PŘECHODNÉ DOPRAVNÍ ZNAČENÍ (DIO) SO 180

OBJEDNATEL:
ŘSD ČR správa České Budějovice
Lidická tř. 110/49 , 37001 České Budějovice 7




ŘEDITELSTVÍ SILNIC A DÁLNIC ČR

GENERÁLNÍ PROJEKTANT:
Pontex, spol. s r. o.
Bezová 1658, 147 14 Praha 4



PONTEx S.R.O.
Praha 4, Bezová 1658, 147 14
tel:+420 744 462 219 fax: pontex@pontex.cz

Číslo zakázky:	18-004-2	HIP:	Ing. Martin HAVLÍK 602619782. mha@pontex.cz	ZHOTOVITEL SO:	 BLAHOPROJEKT BLAHOPROJEKT, s.r.o., Čechova 721, 370 01 Č. Budějovice
Schválil:		Zodp. projektant:	Ing. Jiří HOVORKA		
Tech. kontrola:	Milan BLAŽEK	Vypracoval:	Ing. Jiří HOVORKA		

Objednatel:	ŘSD ČR, SPRÁVA Č. BUDEJOVICE	Obec:	SEDEC	Kraj:	JIHOČESKÝ
Akce:	I/20 Sedlec – úprava křižovatky včetně zabezpečení chodců – vypracování VD-ZDS a AD				
Objekt:	SO 180 – PŘECHODNÉ DOPRAVNÍ ZNAČENÍ (DIO)				
Příloha:	SITUACE DIO – 2. A 3. ETAPA – OBEC SEDLEC				180.9